






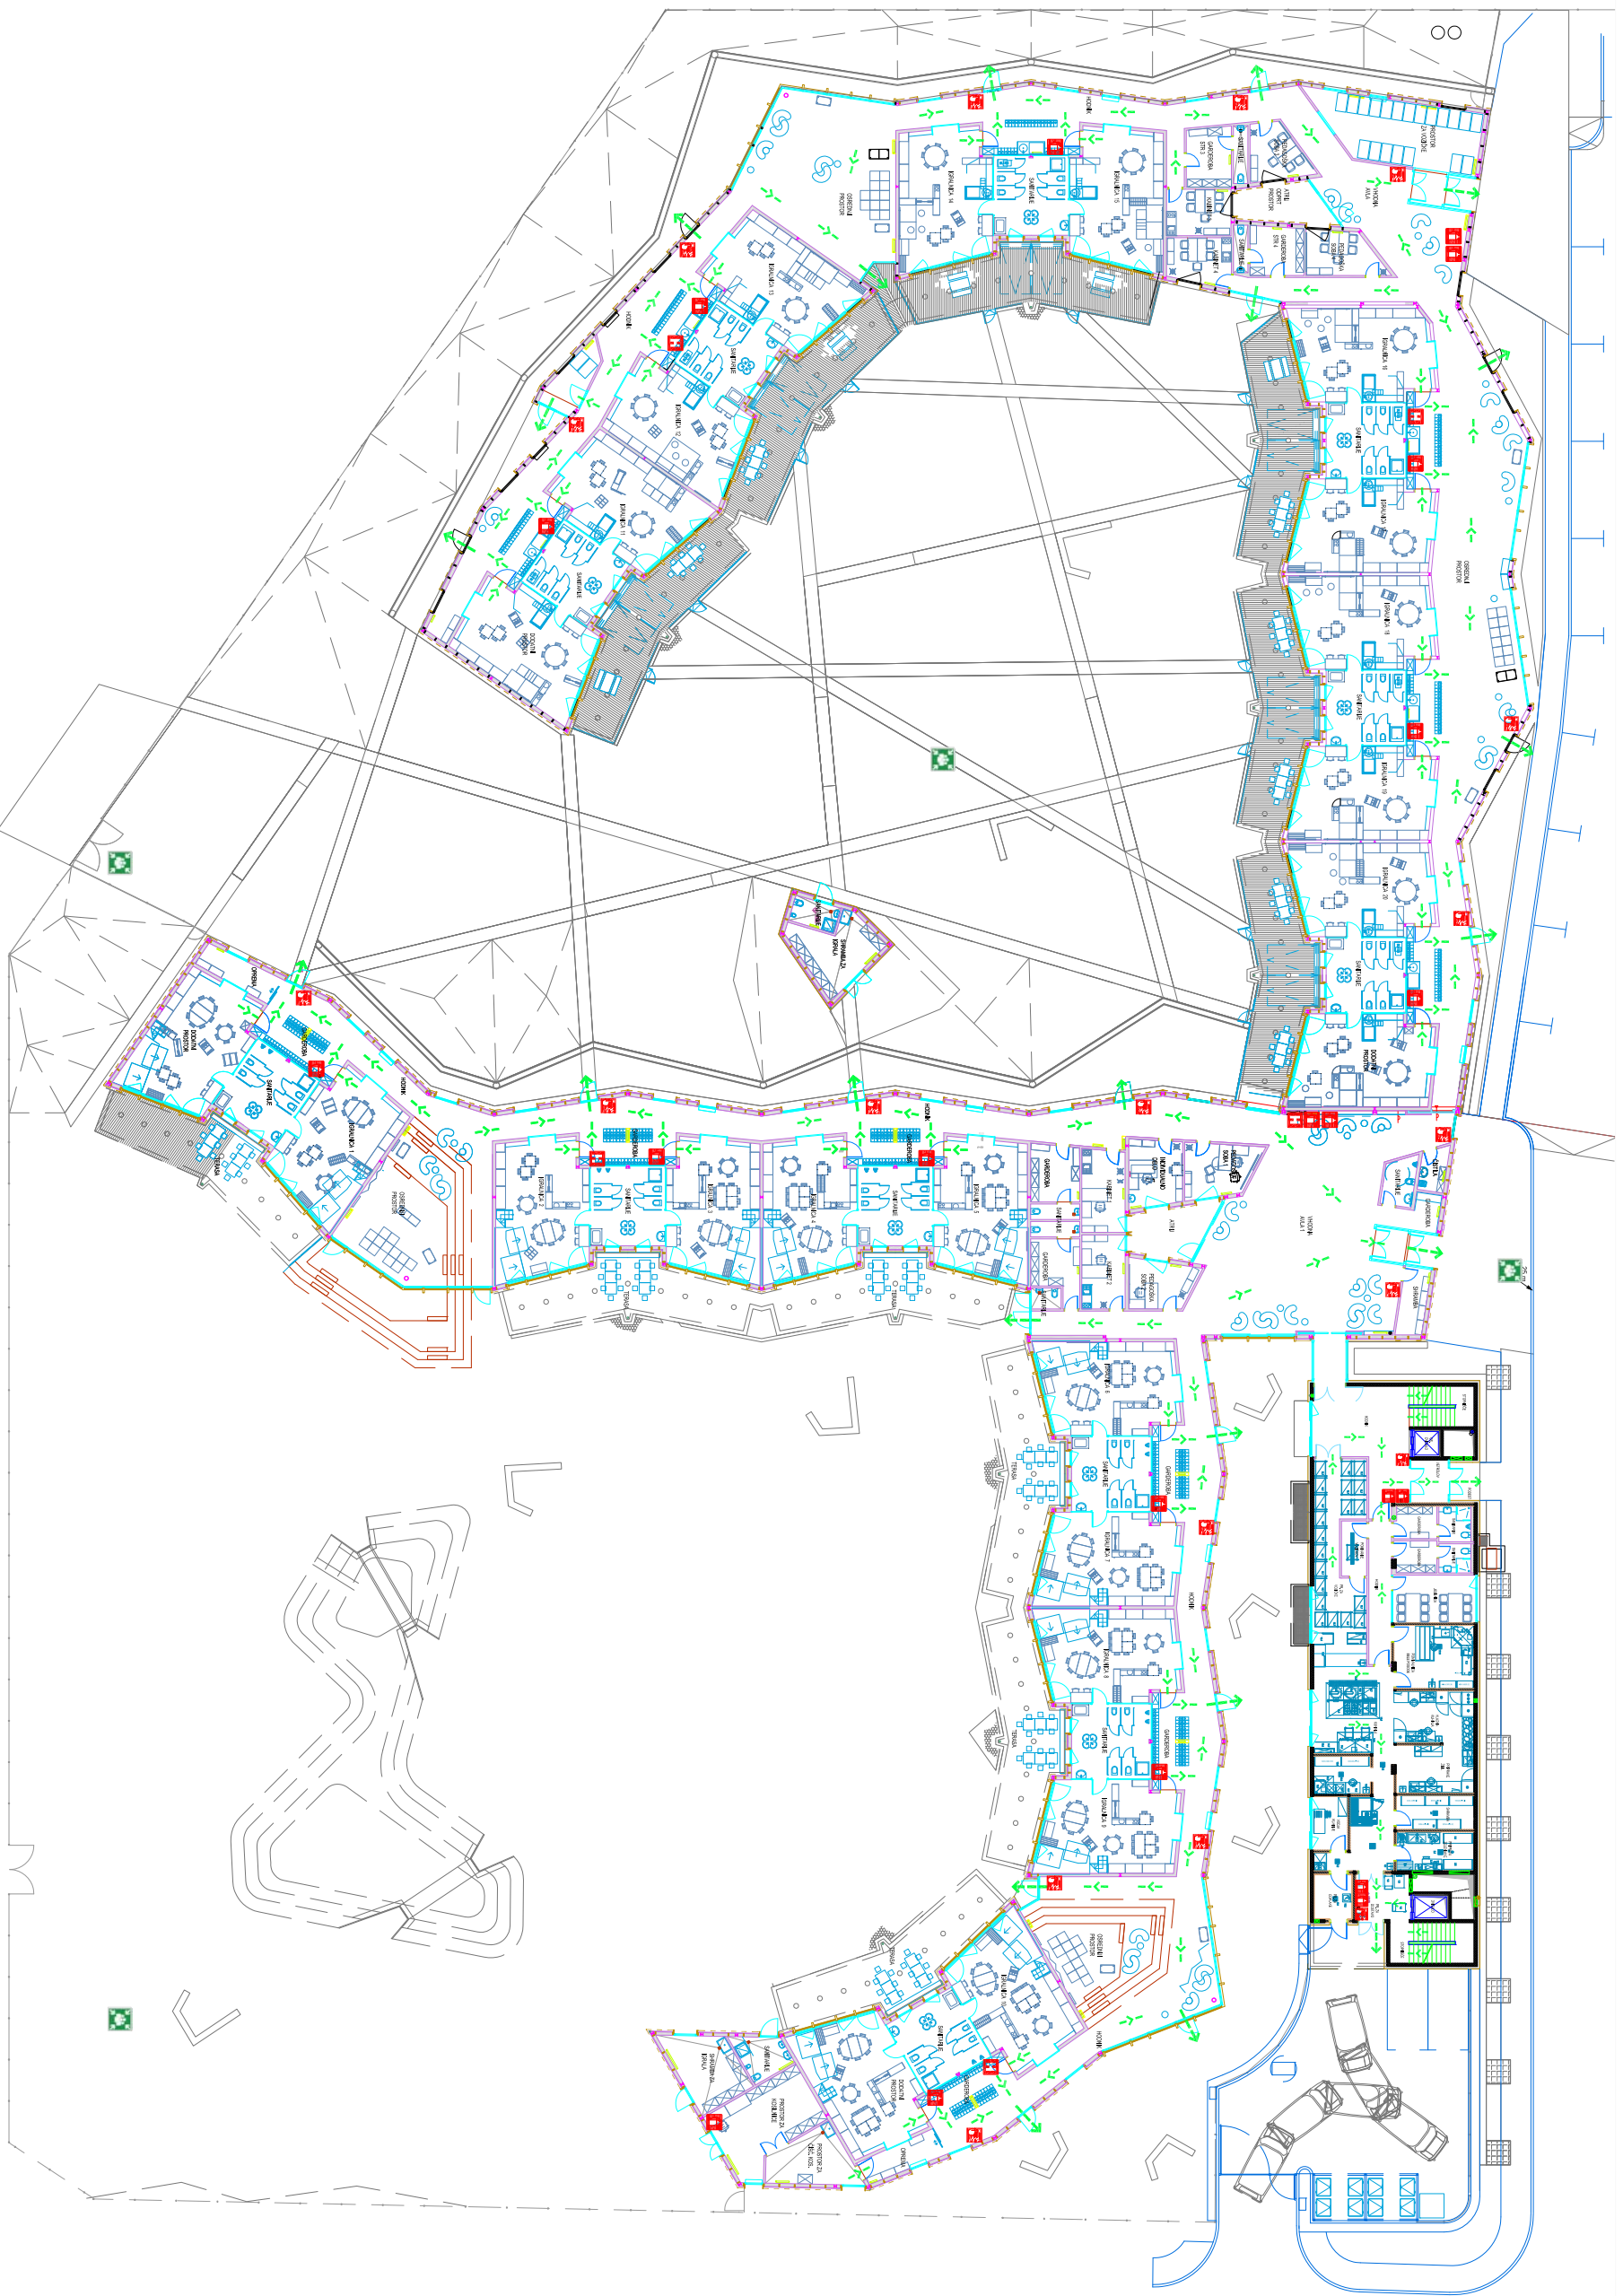



Uradni list RS 1381/2004 In ISO 6790		LEGENDA: znaki požarne varnosti	
	smer izhoda		hidrantni priključek
	evakuacijski izhod		ročni javljalik požara
	ročni gasilni aparat		zbirno mesto
			nahajate se tukaj



EVAKUACIJSKI NAČRT

 IZDELAL: MARIKA TVO	– TLOVIS PRITLIČJA VRTEC RIBNICA MANJKOVA ULICA 3 1310 RIBNICA
---	---